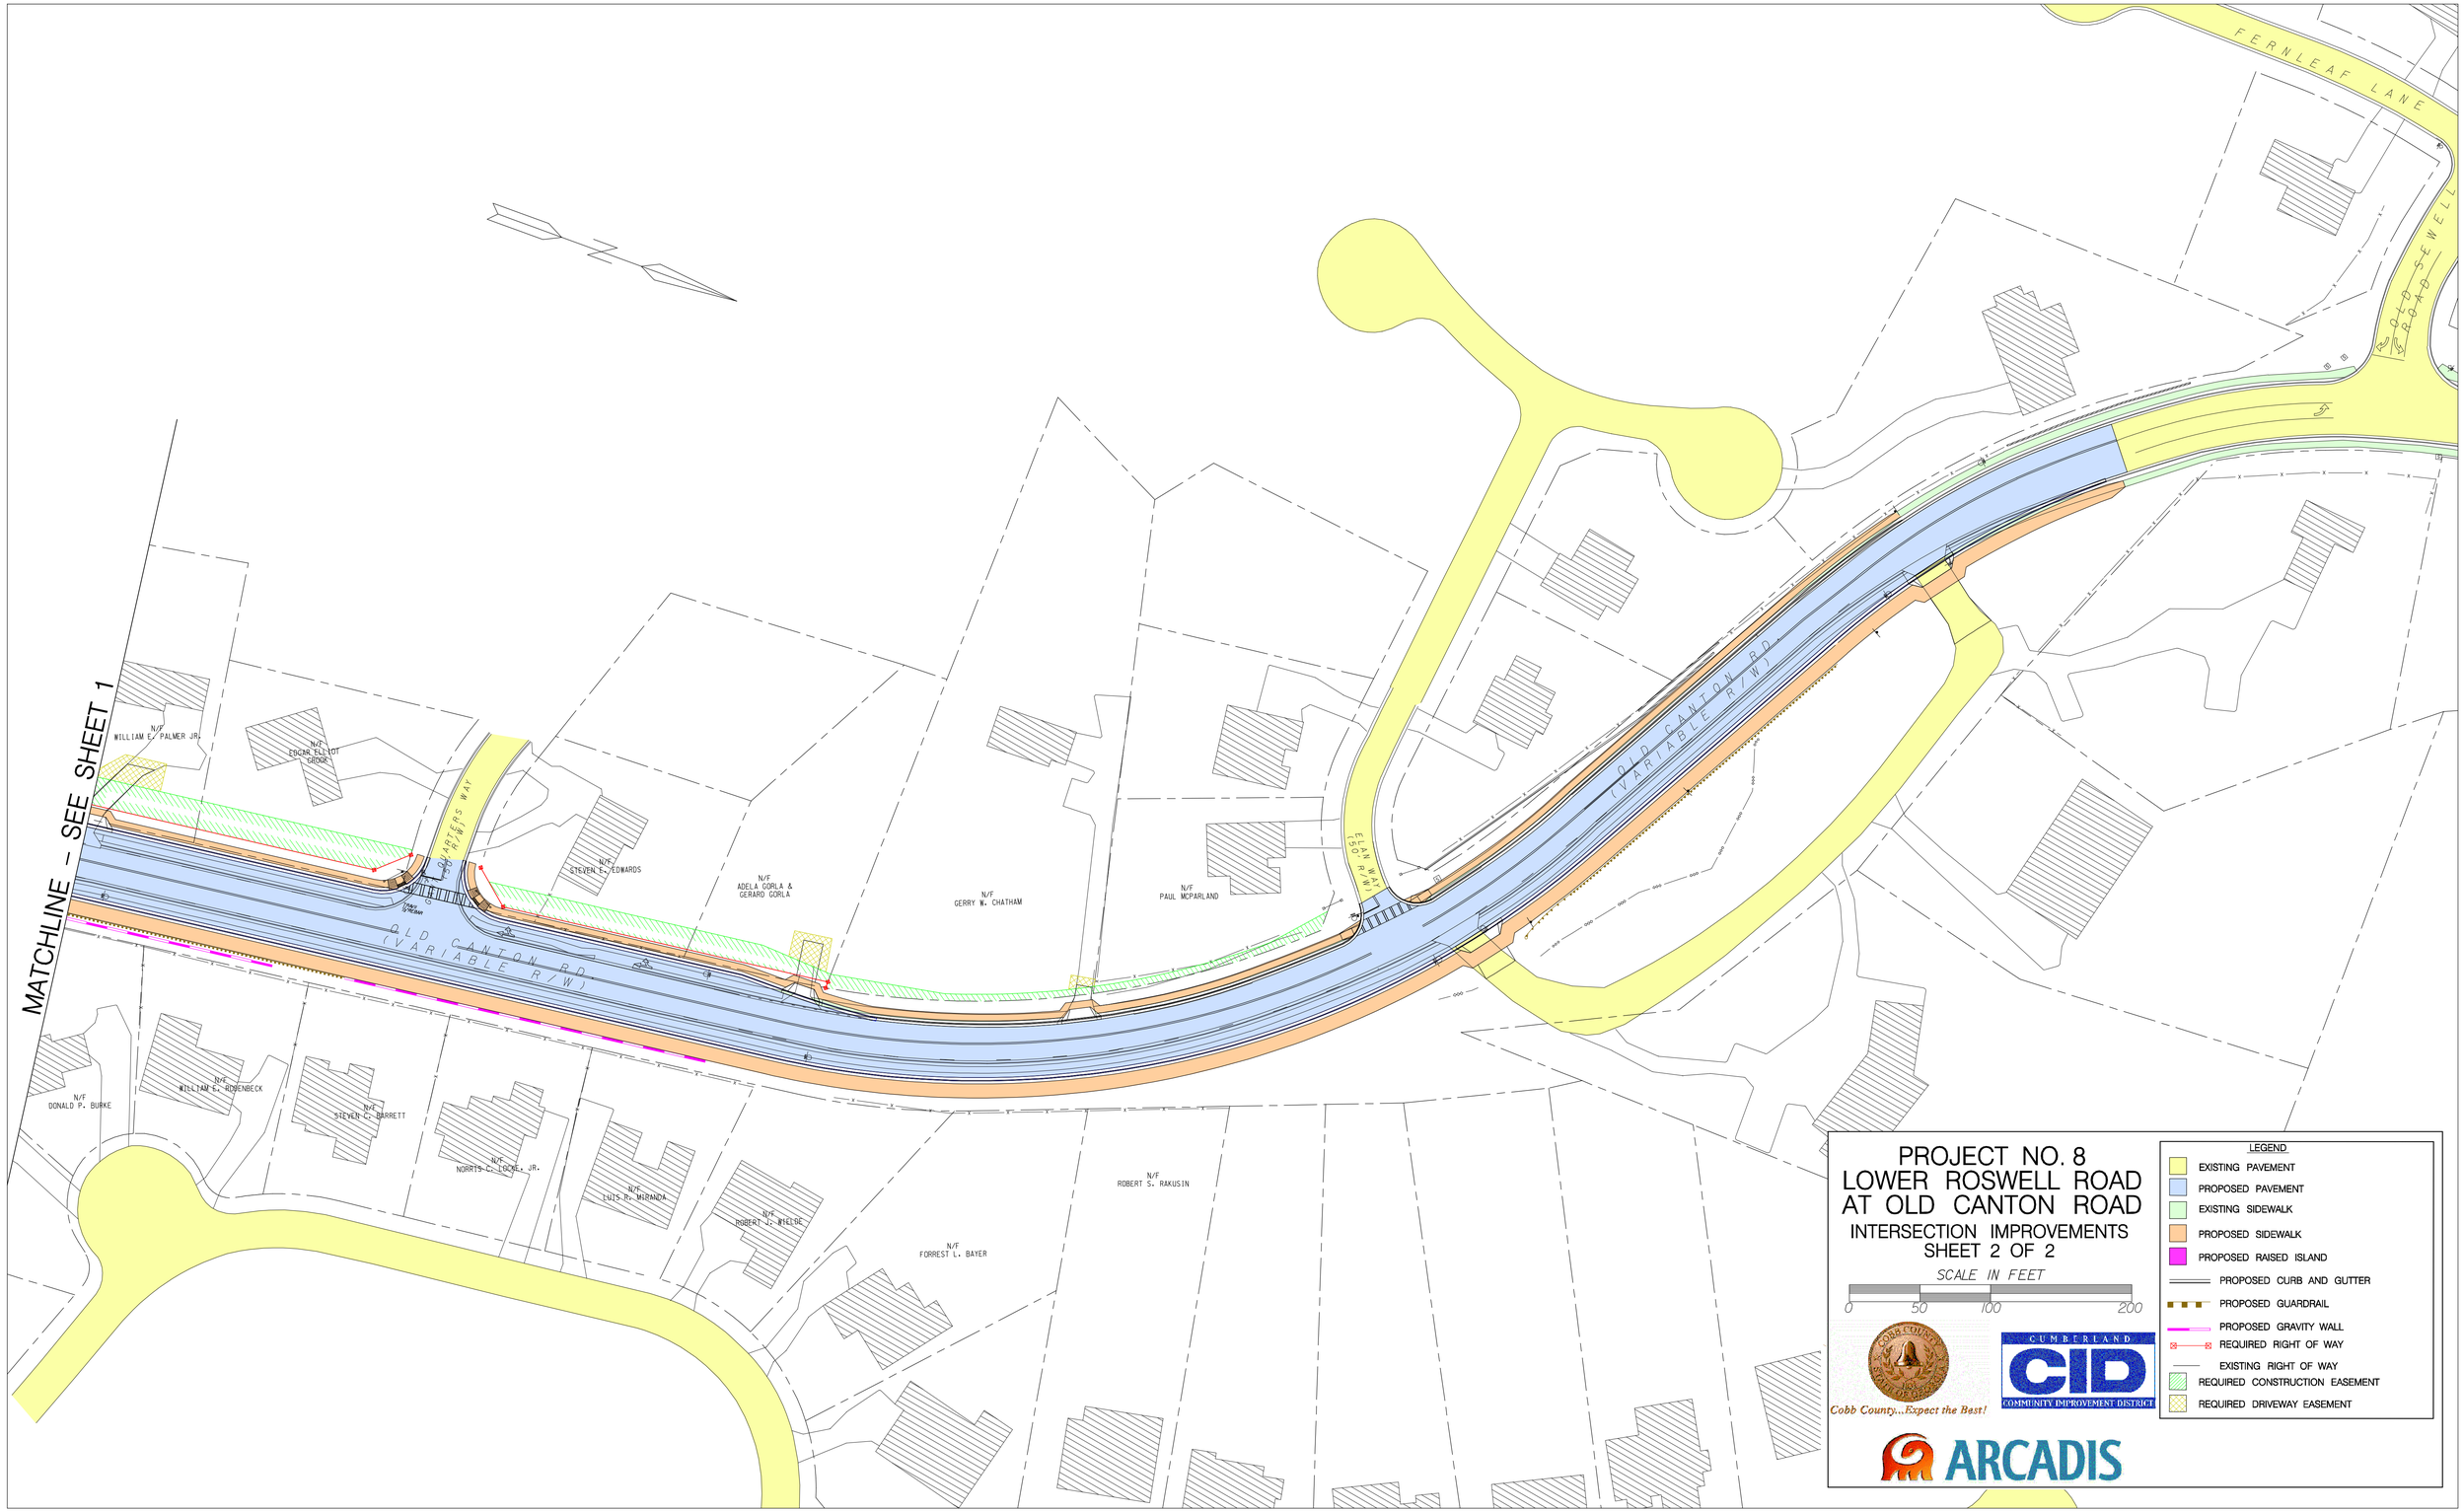
MATCHLINE – SEE SHEET 1
FERNLEAF LANE
OLD ROSWELL ROAD
OLD CANTON RD.
(VARIABLE R/W)
ELAN WAY
(50' R/W)
SOLDIERS WAY
(50' R/W)
N/F
WILLIAM E. PALMER JR.
N/F
EDGAR ELLIOT
GROOM
N/F
STEVEN E. EDWARDS
N/F
ADELA GORLA &
GERARD GORLA
N/F
GERRY W. CHATHAM
N/F
PAUL MCPARLAND
N/F
DONALD P. BURKE
N/F
WILLIAM E. ROSENBECK
N/F
STEVEN C. BARRETT
N/F
NORRIS C. LOCKE, JR.
N/F
LUIS R. MIRANDA
N/F
ROBERT J. WILDE
N/F
FORREST L. BAYER
N/F
ROBERT S. RAKUSIN
PROJECT NO. 8
LOWER ROSWELL ROAD
AT OLD CANTON ROAD
INTERSECTION IMPROVEMENTS
SHEET 2 OF 2
SCALE IN FEET
0
50
100
200
Cobb County...Expect the Best!
CUMBERLAND
CID
COMMUNITY IMPROVEMENT DISTRICT
ARCADIS
LEGEND
EXISTING PAVEMENT
PROPOSED PAVEMENT
EXISTING SIDEWALK
PROPOSED SIDEWALK
PROPOSED RAISED ISLAND
PROPOSED CURB AND GUTTER
PROPOSED GUARDRAIL
PROPOSED GRAVITY WALL
REQUIRED RIGHT OF WAY
EXISTING RIGHT OF WAY
REQUIRED CONSTRUCTION EASEMENT
REQUIRED DRIVEWAY EASEMENT